


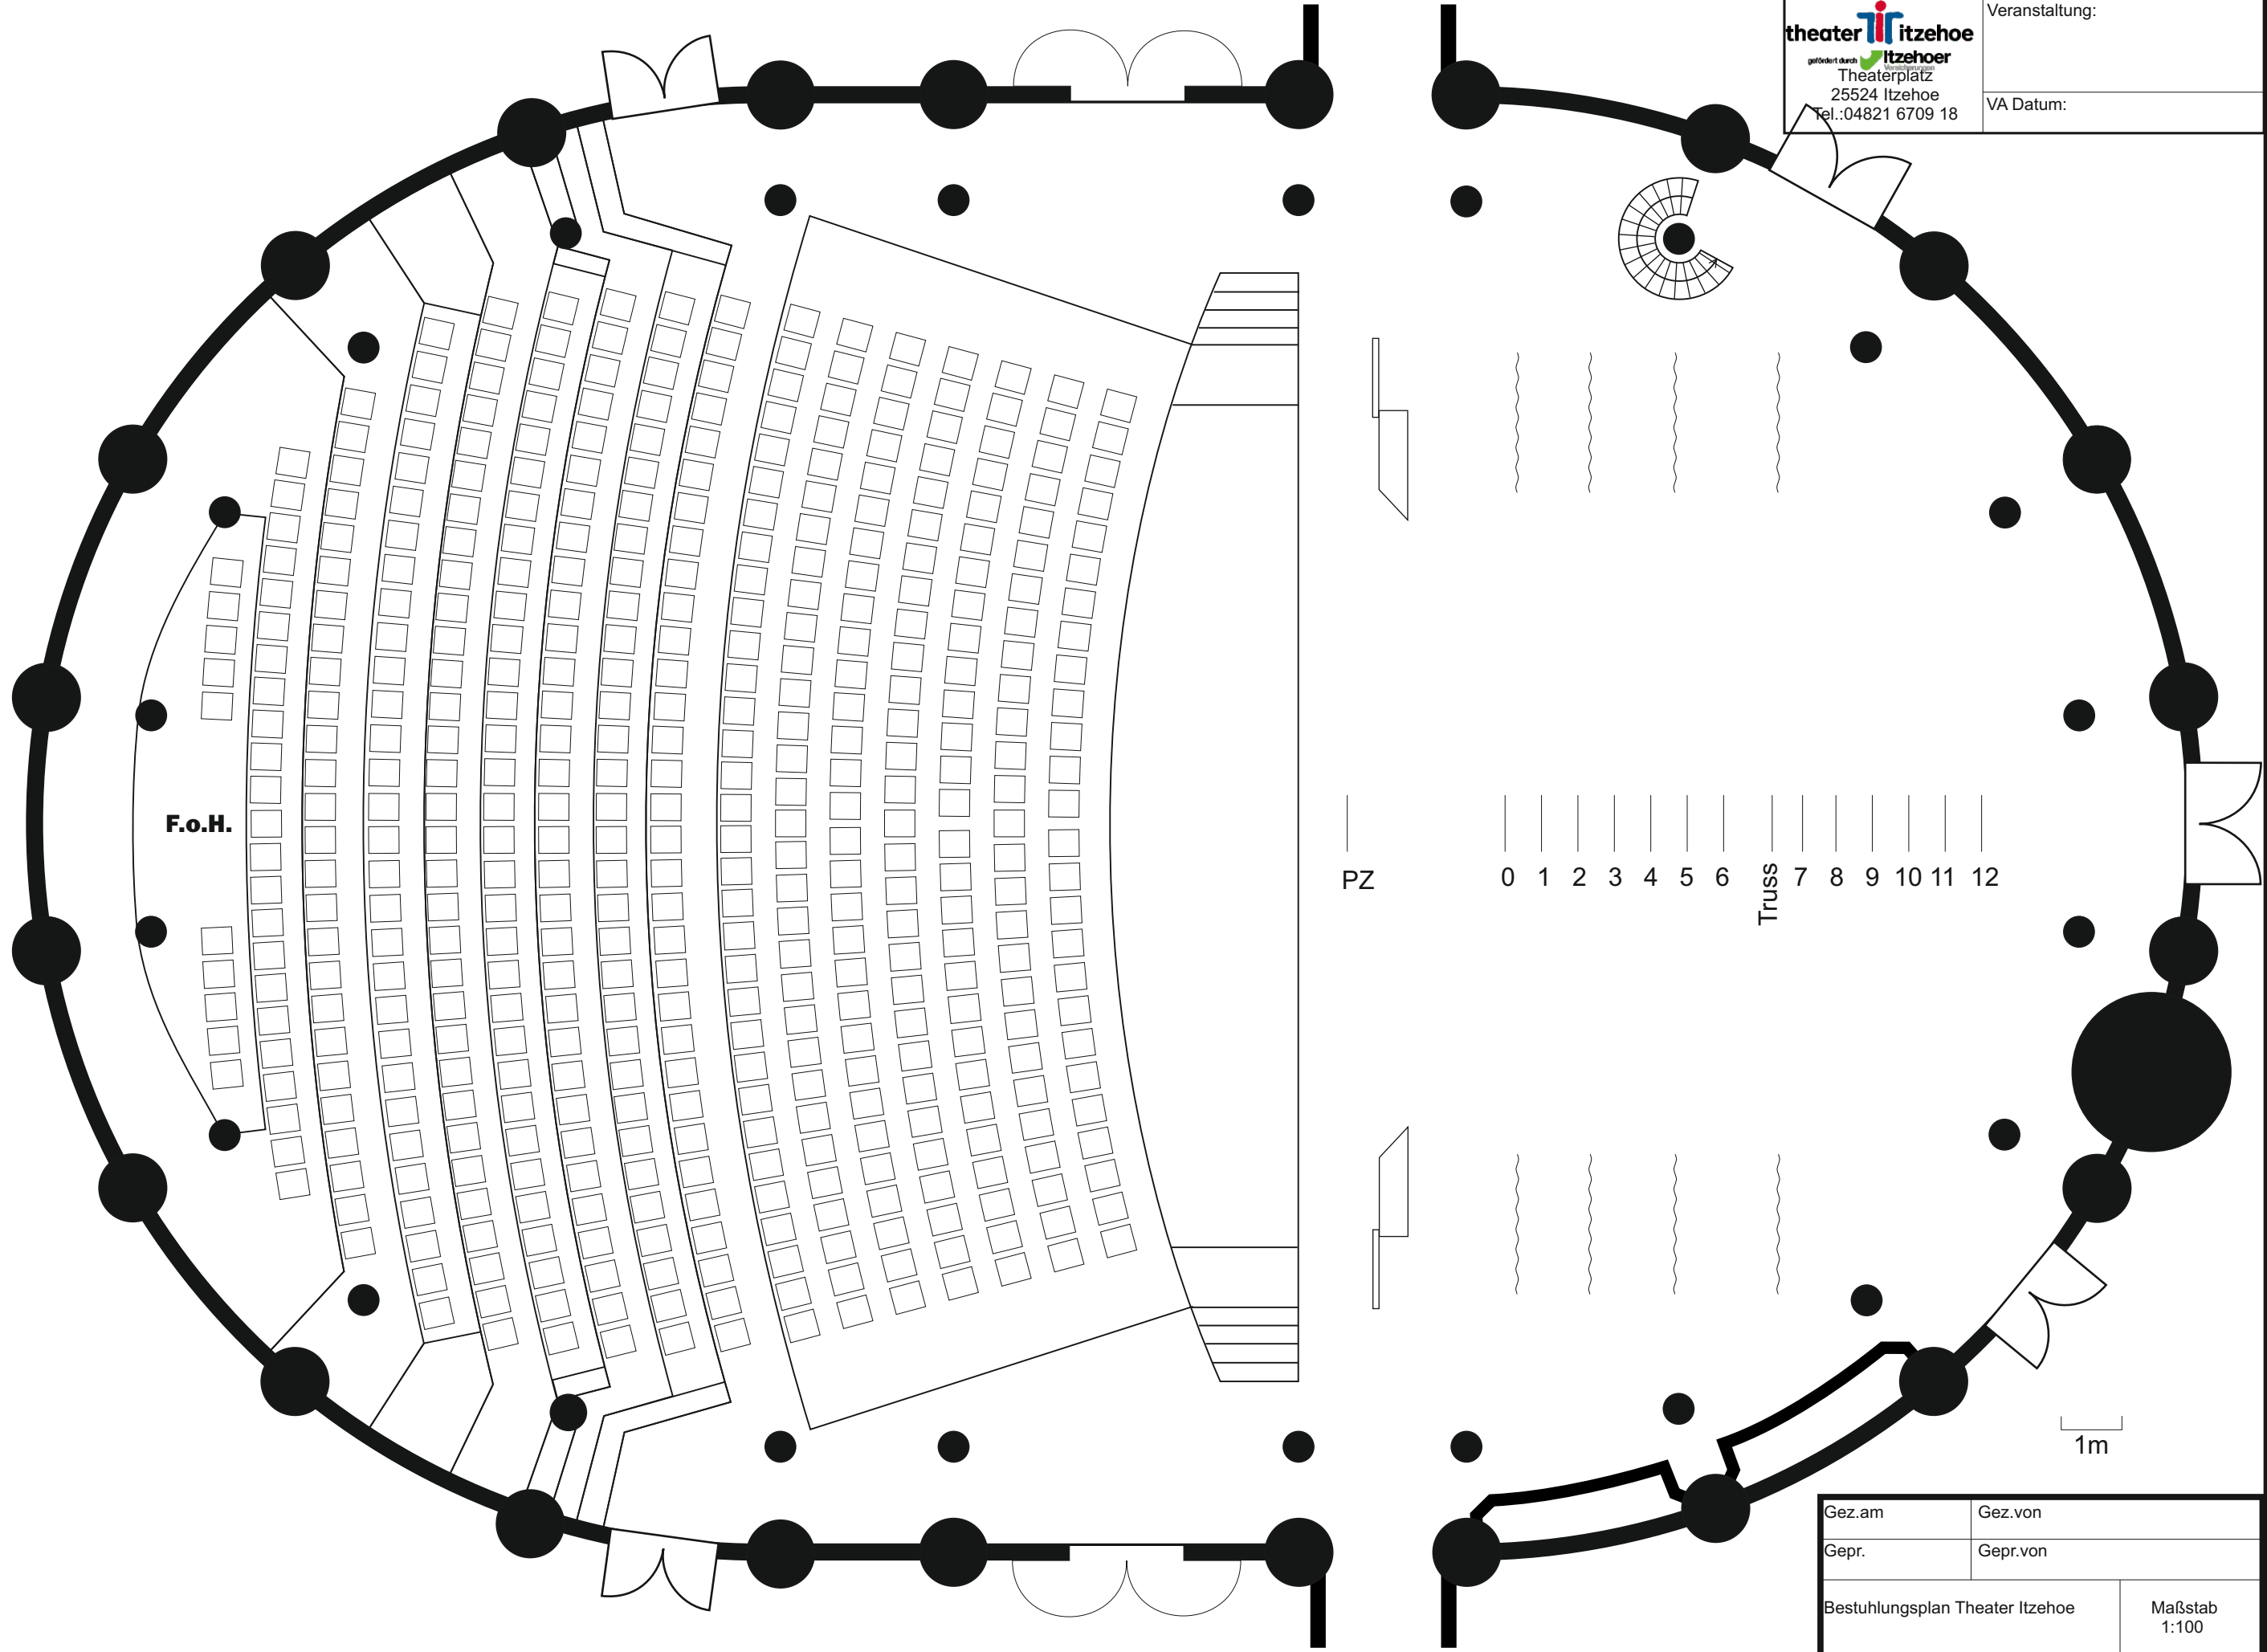

|                                 |          |
|---------------------------------|----------|
| Gez.am                          | Gez.von  |
| Gepr.                           | Gepr.von |
| Bestuhlungsplan Theater Itzehoe |          |
| Maßstab 1:100                   |          |