

Raumdurchmesser : 13m
 Eingangstür : 1,80 m breit x 2,03 m hoch
 Technikumgang : 10m x 10m außen
 Lichte Höhe unter Technikumgang : 2,75m


Die Beleuchtungsanlage ist mehr oder weniger flexibel (Grundausrüstung siehe oben).

Dimmer : LSC Gen VI 12 x 2kW Dimm und Switchmode

Lichtpult : GrandMA 2 Tourpack mit Faderwing

Scheinwerfer : 4x Prolite Ecl Fresnel TW , 6x Cameo Studio PAR62, 4x Strand Profiler 26/44, 11x 1kW Fresnel, 4x 500W Fresnel

Ton: Yamaha QL1, Qlab 5, Dantenetzwerk

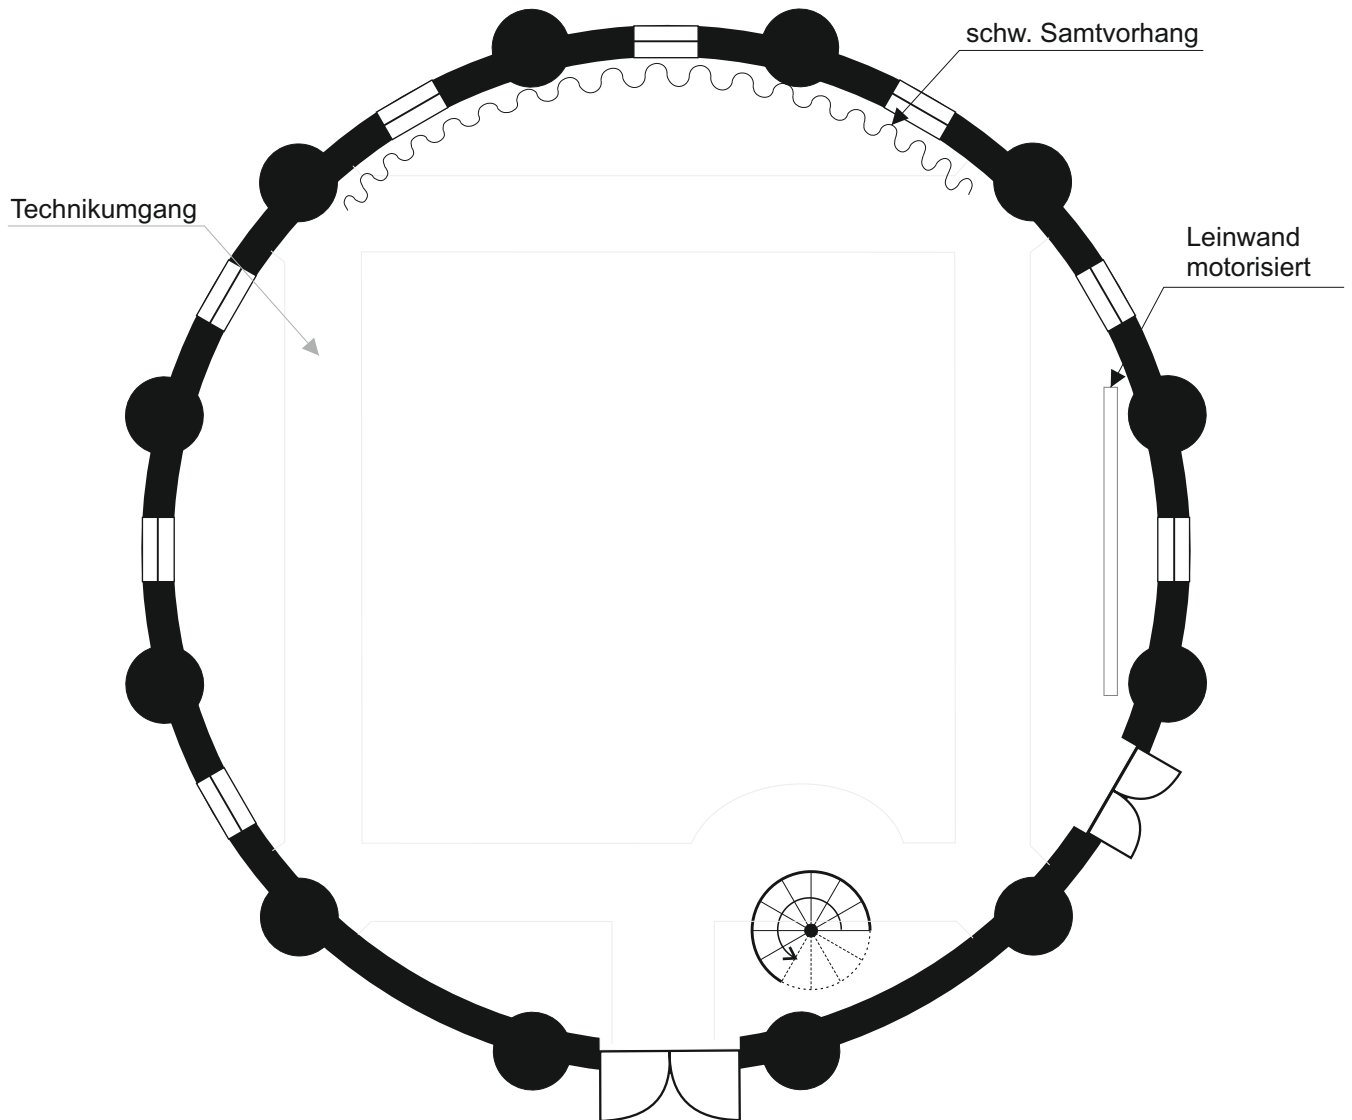

1m

Studio EG  gefördert durch itzehoe Mäzenatinnen Theaterplatz 25524 Itzehoe Tel.: 04821 6709 18	Erstellt von :	Erstellt am :		
	Geändert von :	Geändert am :		
	Veranstaltung:	VA Datum :		
		Maßstab 1:100	Version	Blatt